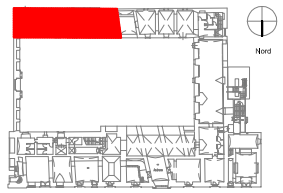

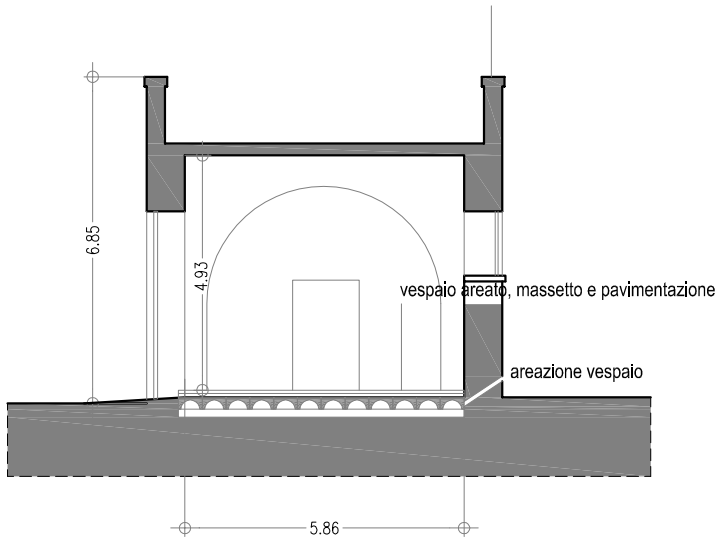

ALA SUD - sezione tipo - PROGETTO - PIANO TERRA

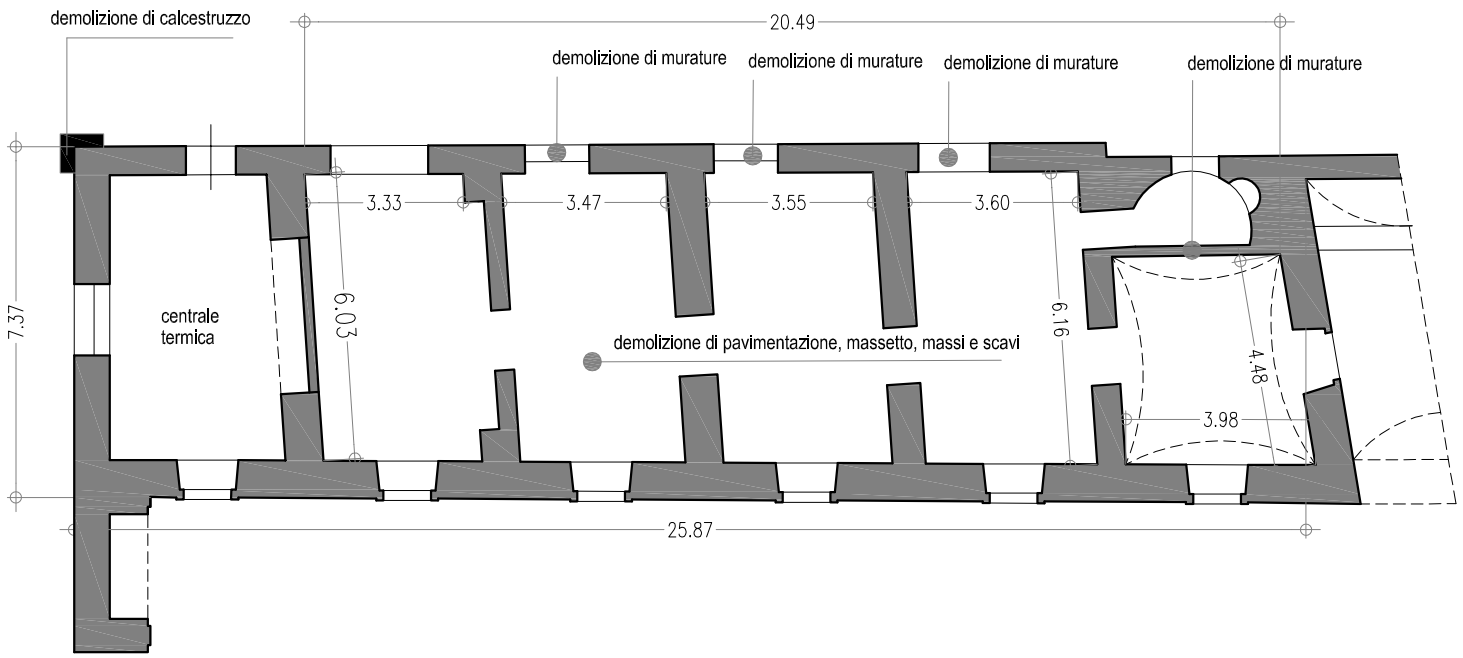

ALA SUD - STATO ATTUALE - PIANO TERRA

Ministero dei Beni e delle Attività Culturali e del Turismo
Direzione Regionale per i Beni Culturali e Paesaggistici della Campania

Soprintendenza per i Beni Archeologici delle Province di Salerno, Avellino, Benevento e Caserta-

Comune di Maddaloni
(Prov. di Caserta)

P.O.R. Campania F.E.S.R. 2007-2013 – Asse I – Obbiettivo Operativo 1.9
Piano Regionale di Intervento

CASERTA PRIMA DELLA REGGIA
Restauro, tutela, valorizzazione e gestione del
Museo Archeologico dell'Antica Calatia
Casino dei Duchi Carafa

- EE Elenco Elaborati
- RGS Relazione generale e specifica
- QE Quadro economico
- CR Cronoprogramma
- ST Schede tecniche di restauro
- CM Computo metrico estimativo
- EP Elenco prezzi
- AP Analisi dei prezzi
- ISIMO Incidenze sicurezza e mano d'opera
- EG Elaborati grafici
- CSA Capitolato speciale d'appalto
- PS Piano sicurezza

(LOTTO 3: ala ovest – sud - cappella)

I Progettisti
Soprintendenza Speciale per i Beni Archeologici di Napoli e Pompei
(arch. Maddalena Morelli) (ferr tec. Raffaele Demetrumo)

Il Responsabile Unico del Procedimento
(dott.ssa Elena Lelborgio)

Il Soprintendente Archeologo
(dott.ssa Adele Campanelli)

Data: **2005** Aggiornamenti: **2013** Inventario n.

SOPRINTENDENTE ARCHEOLOGO	dott.ssa Adele Campanelli
RESPONSABILE UNICO DEL PROCEDIMENTO	dott.ssa Elena Lelborgio
DIRETTORE SCIENTIFICO:	dott.ssa Elena Lelborgio
DIRETTORE DEI LAVORI:	arch. Maddalena Morelli
PROGETTAZIONE GENERALE:	Soprintendenza Speciale per i Beni Archeologici di Napoli e Pompei arch. Maddalena Morelli & Raffaele Demetrumo
PIANO SICUREZZA:	ing. per la sic. Pasquale Miano
RESTAURO:	geom. restauratore Pasquale Morelli

ELABORATO:
INTERVENTI ALA SUD – PIANO TERRA

TAVOLA:
E.0.4.

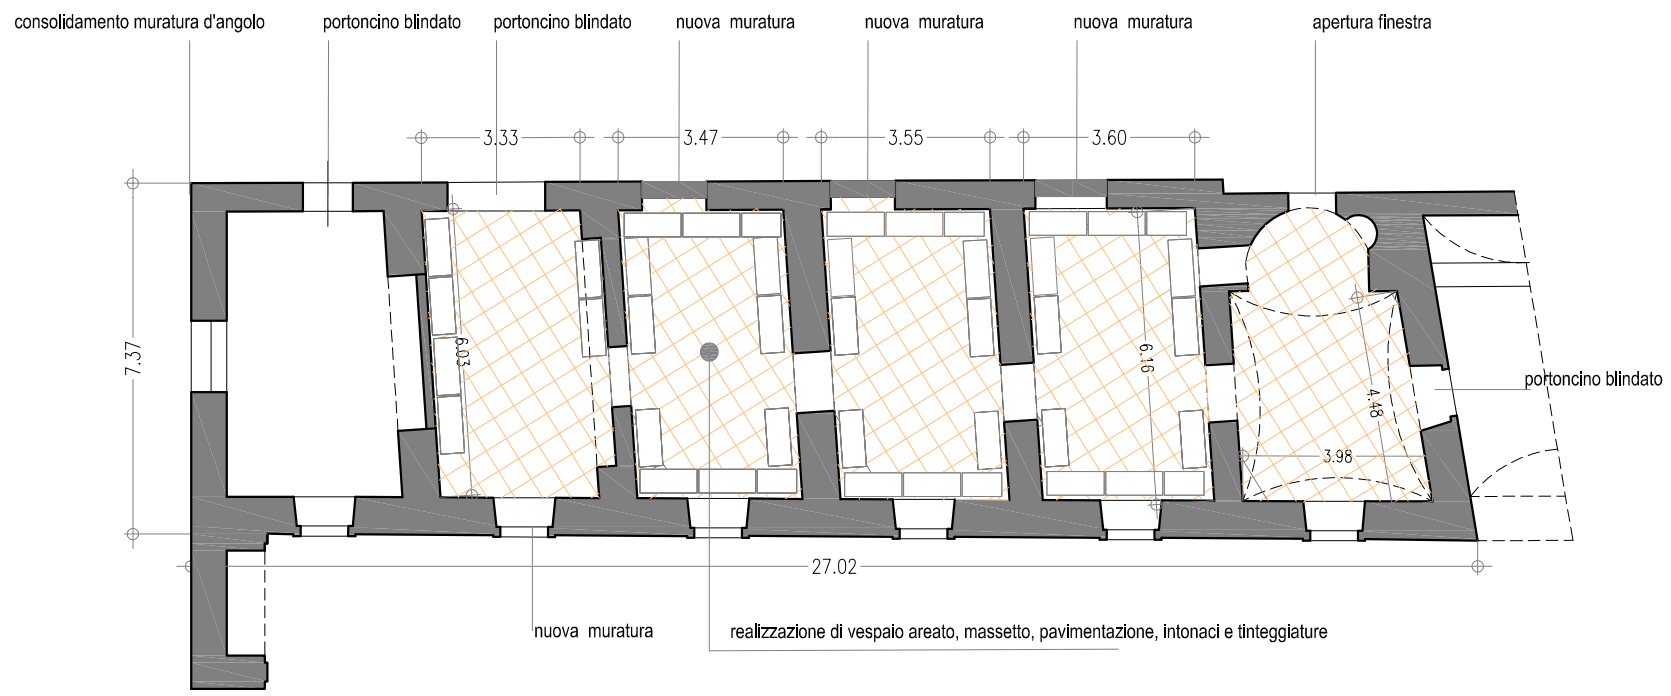
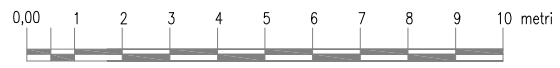
ALA SUD - PROGETTO - PIANO TERRA