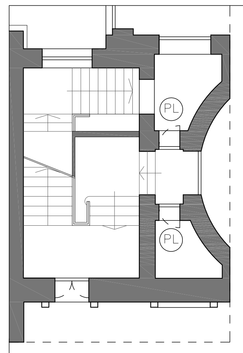

PIANTA PIANO TERRA –STRALCIO

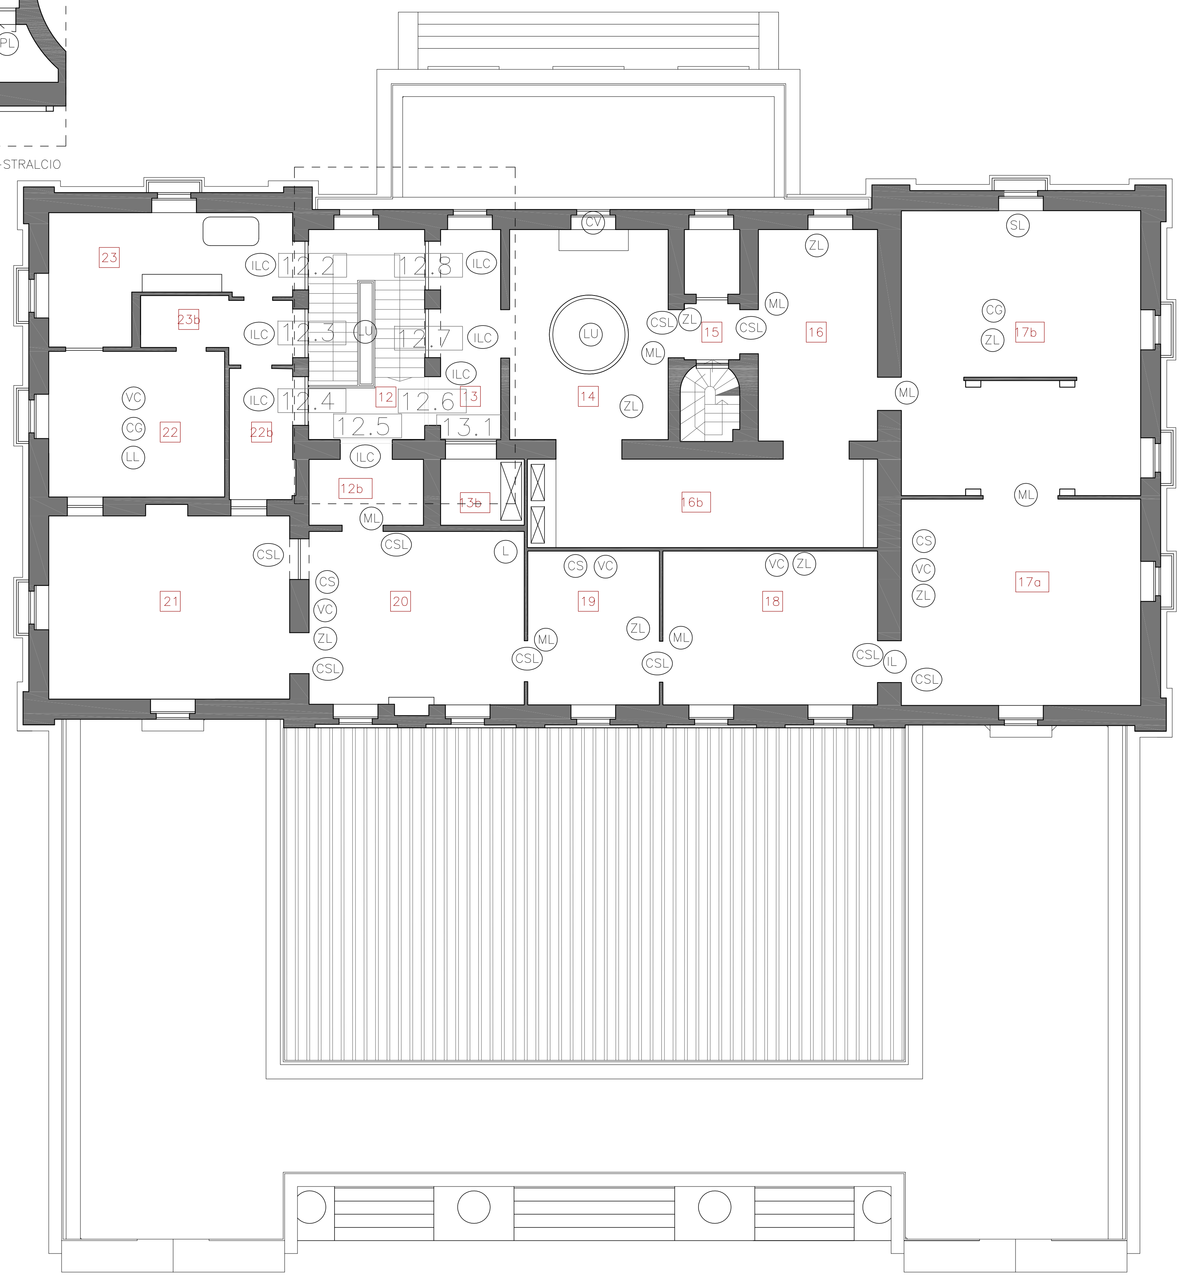

PIANTA PRIMO PIANO

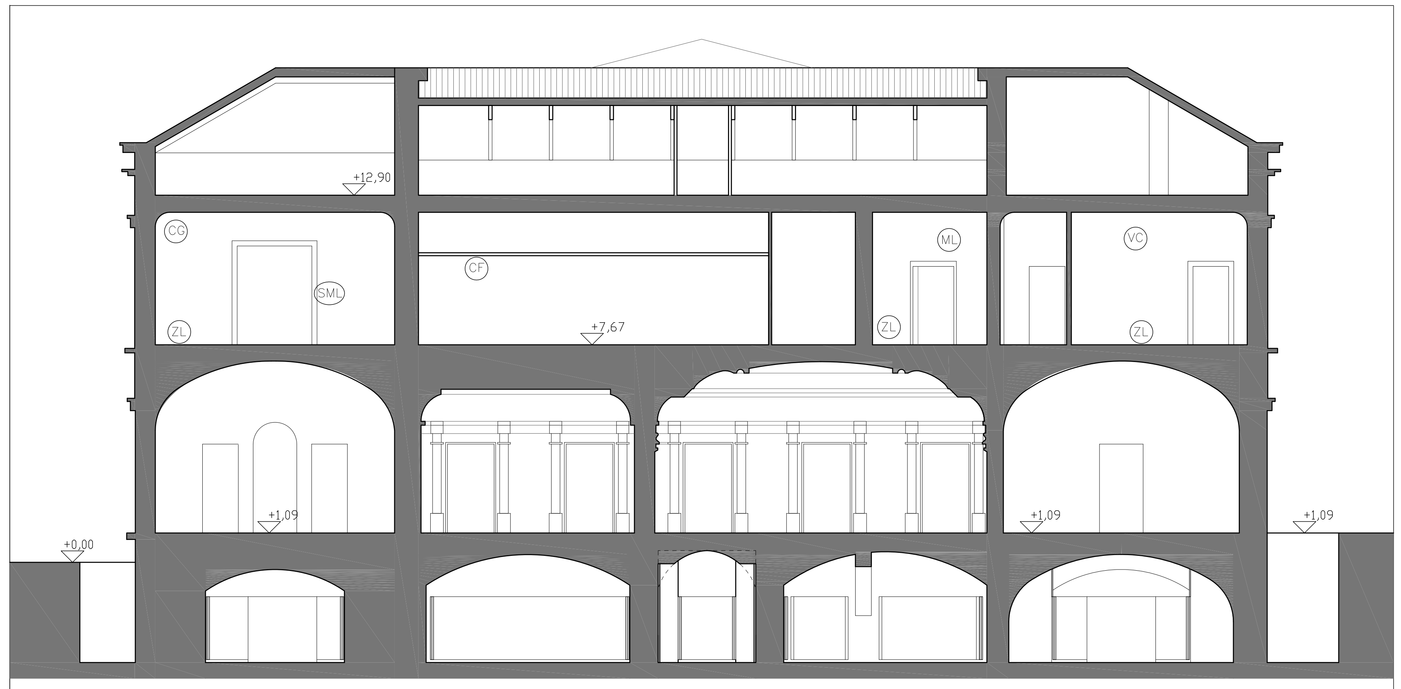

SEZIONE AA

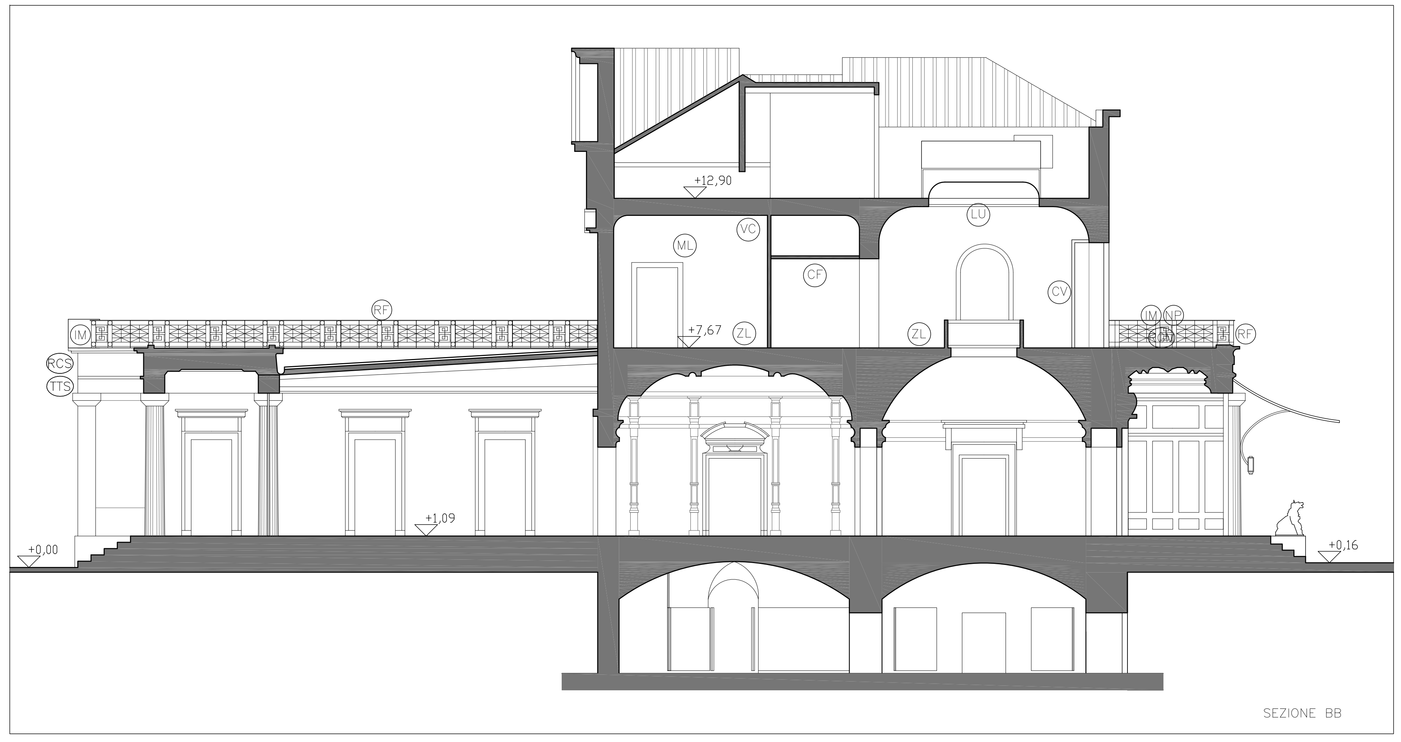

SEZIONE BB

LEGENDA RILIEVO

- VC VECCHIE CONTROSOFFITTATURE
- CF CONTROSOFFITTATURA IN PANNELLI DI FIBRA MINERALE
- L LESIONE
- LU LUCERNAIO IN FERRO E VETRO
- CV PANNELLATURA IN LEGNO DI CHIUSURA VANO
- CG GESSOLINO
- CS CORNICI VOLTE IN STUCCO DECORATO
- M SUPERFICI IN MARMO
- FM SUPERFICI CON FINITURA AD IMITAZIONE DEL MARMO
- ZL ZOCCOLINO IN LEGNO VERNICIATO
- ML MOSTRA IN LEGNO VERNICIATO
- IL IMBOTTE IN LEGNO VERNICIATO
- SL SCURI IN LEGNO VERNICIATO
- CSL CORNICI VANI DECORATE IN STUCCO E LEGNO
- SML MOSTRA IN LEGNO VERNICIATO DA SOSTITUIRE
- ILC INFISSO IN LEGNO VERNICIATO E CRISTALLO
- PL PORTONCINO IN LEGNO
- LL LAMBRINO IN LEGNO

Ministero dei Beni e delle Attività Culturali e del Turismo

Direzione Regionale per i Beni Culturali e Paesaggistici della Campania

Soprintendenza Speciale per il Patrimonio Storico, Artistico ed Etnoantropologico e per il Polo Museale della città di Napoli e della Reggia di Caserta

P. O. R. Campania. F.E.S.R. 2007/2013.
Asse 1 - Obiettivo Operativo 1.9 - Attività "A". D.G.R. N. 404/2012

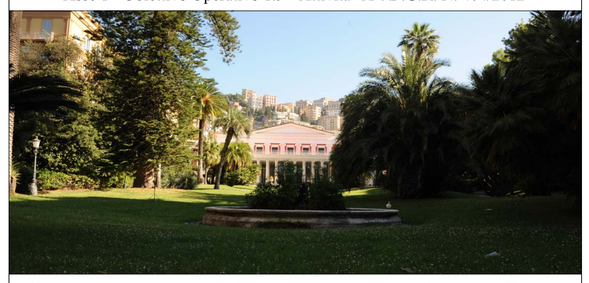

Complesso monumentale Museo Diego Aragona Pignatelli Cortes

Recupero e valorizzazione della Villa Pignatelli e dei giardini storici

CUP *perizia n°* *del*

STRUTTURA TECNICA DI PROGETTAZIONE INTEGRATA

RESPONSABILE DEL PROCEDIMENTO
Soprintendente dott. Fabrizio Vona

RESPONSABILE SCIENTIFICO DEI RESTAURI STORICO-ARTISTICI
Dott.ssa Maria Denise Pagano

PROGETTAZIONE
Arch. Giosuè De Angelis

COORDINAMENTO DELLA SICUREZZA IN FASE DI PROGETTAZIONE
Arch. Giosuè De Angelis

RESTAURATORE
Antonio Tosini

IL DIRETTORE REGIONALE
Dott. Gregorio Angelini

PROGETTO DEFINITIVO

A.M. PP. R1

MUSEO: Primo piano e scalone

RILIEVO: Pianta - Prospetti

SCALA 1:100