PROSPETTO PRINCIPALE

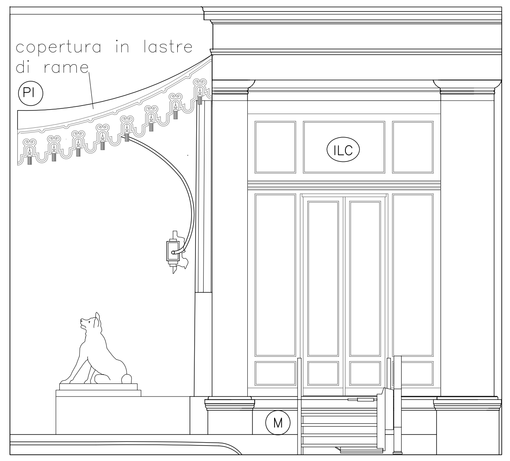

PROSPETTO LATERALE

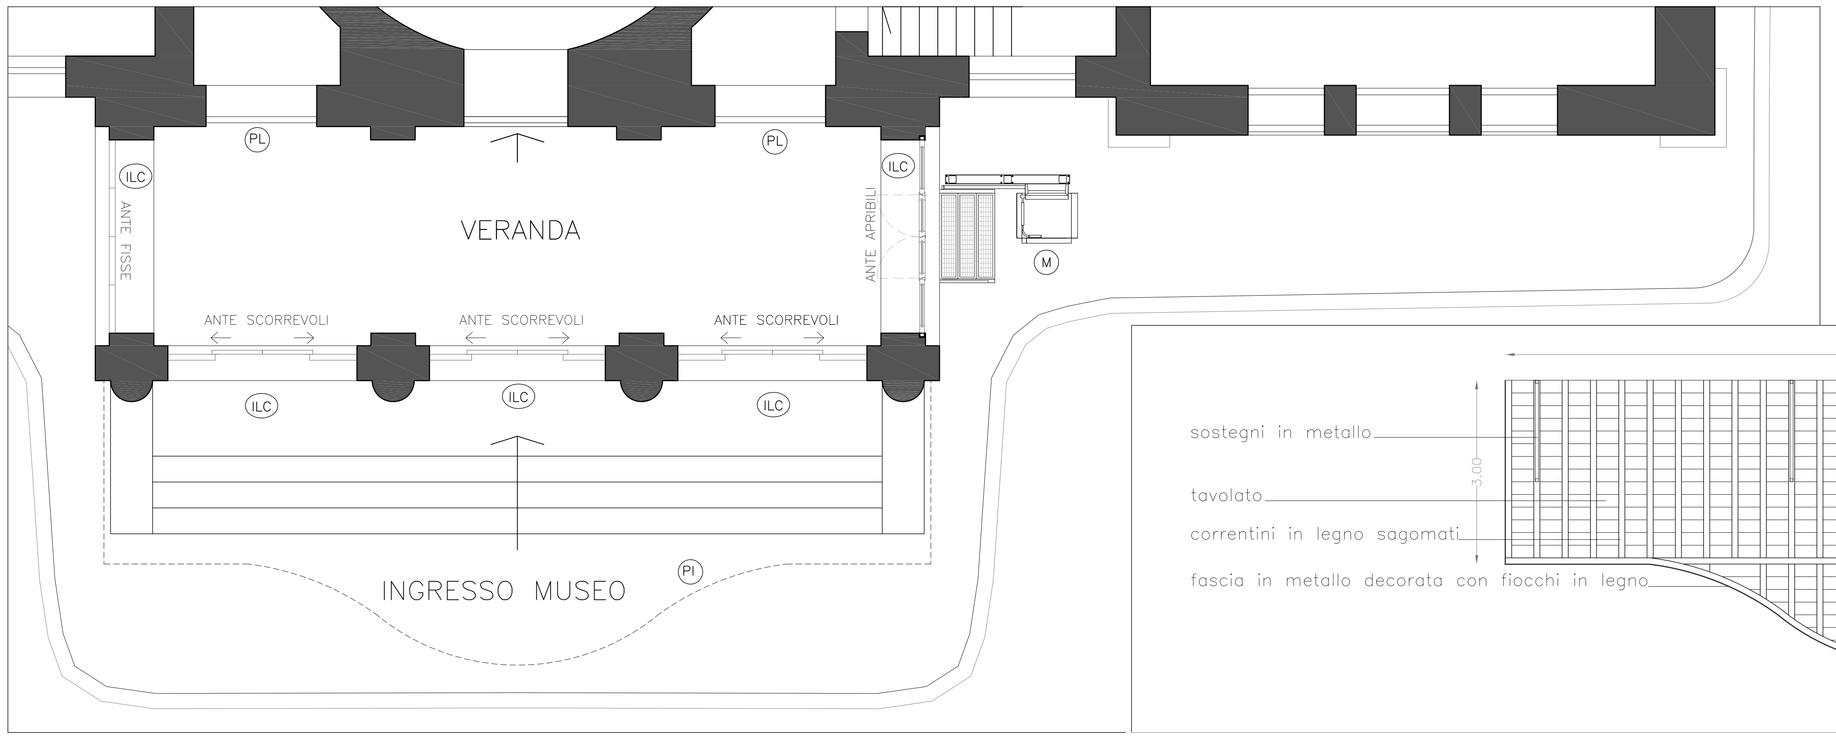

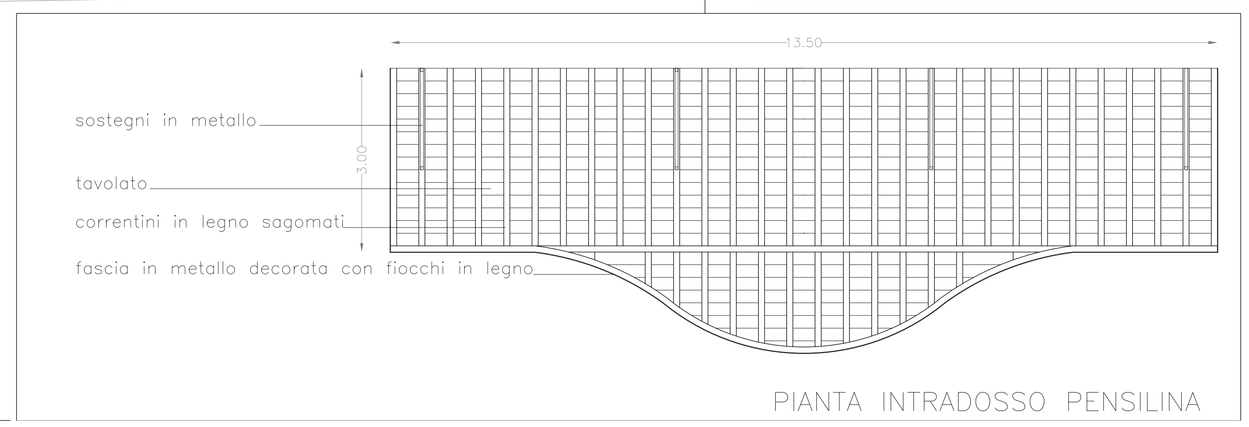

PIANTA INTRADOSSO PENSILINA

LEGENDA RILIEVO

- PI — PENSILINA LIGNEA CON COPERTURA IN RAME E SOSTEGNI METALLICI
- M — MONTASCALE
- ILC — INFISSO IN LEGNO VERNICIATO E CRISTALLO
- PL — PORTONCINO IN LEGNO

Ministero dei Beni e delle Attività Culturali e del Turismo

Direzione Regionale per i Beni Culturali e Paesaggistici della Campania

Soprintendenza Speciale per il Patrimonio Storico, Artistico ed Etnoantropologico e per il Polo Museale della cittf di Napoli e della Reggia di Caserta

P. O. R. Campania. F.E.S.R. 2007/2013.
Asse 1 - Obiettivo Operativo 1.9 - Attività "A". D.G.R. N. 404/2012

Complesso monumentale Museo Diego Aragona Pignatelli Cortes

Recupero e valorizzazione della Villa Pignatelli e dei giardini storici

CUP *perizia n°* *del*

STRUTTURA TECNICA DI PROGETTAZIONE INTEGRATA

RESPONSABILE DEL PROCEDIMENTO
Soprintendente dott. Fabrizio Vona

RESPONSABILE SCIENTIFICO DEI RESTAURI STORICO-ARTISTICI
Dott.ssa Maria Denise Pagano

PROGETTAZIONE
Arch. Giosuè De Angelis

COORDINAMENTO DELLA SICUREZZA IN FASE DI PROGETTAZIONE
Arch. Giosuè De Angelis

RESTAURATORE
Antonio Toisini

IL DIRETTORE REGIONALE
Dott. Gregorio Angelini

PROGETTO DEFINITIVO

A.M. V.P. R1

MUSEO: Veranda e pensilina

RILIEVO: Pianta - Prospetti

SCALA 1:50