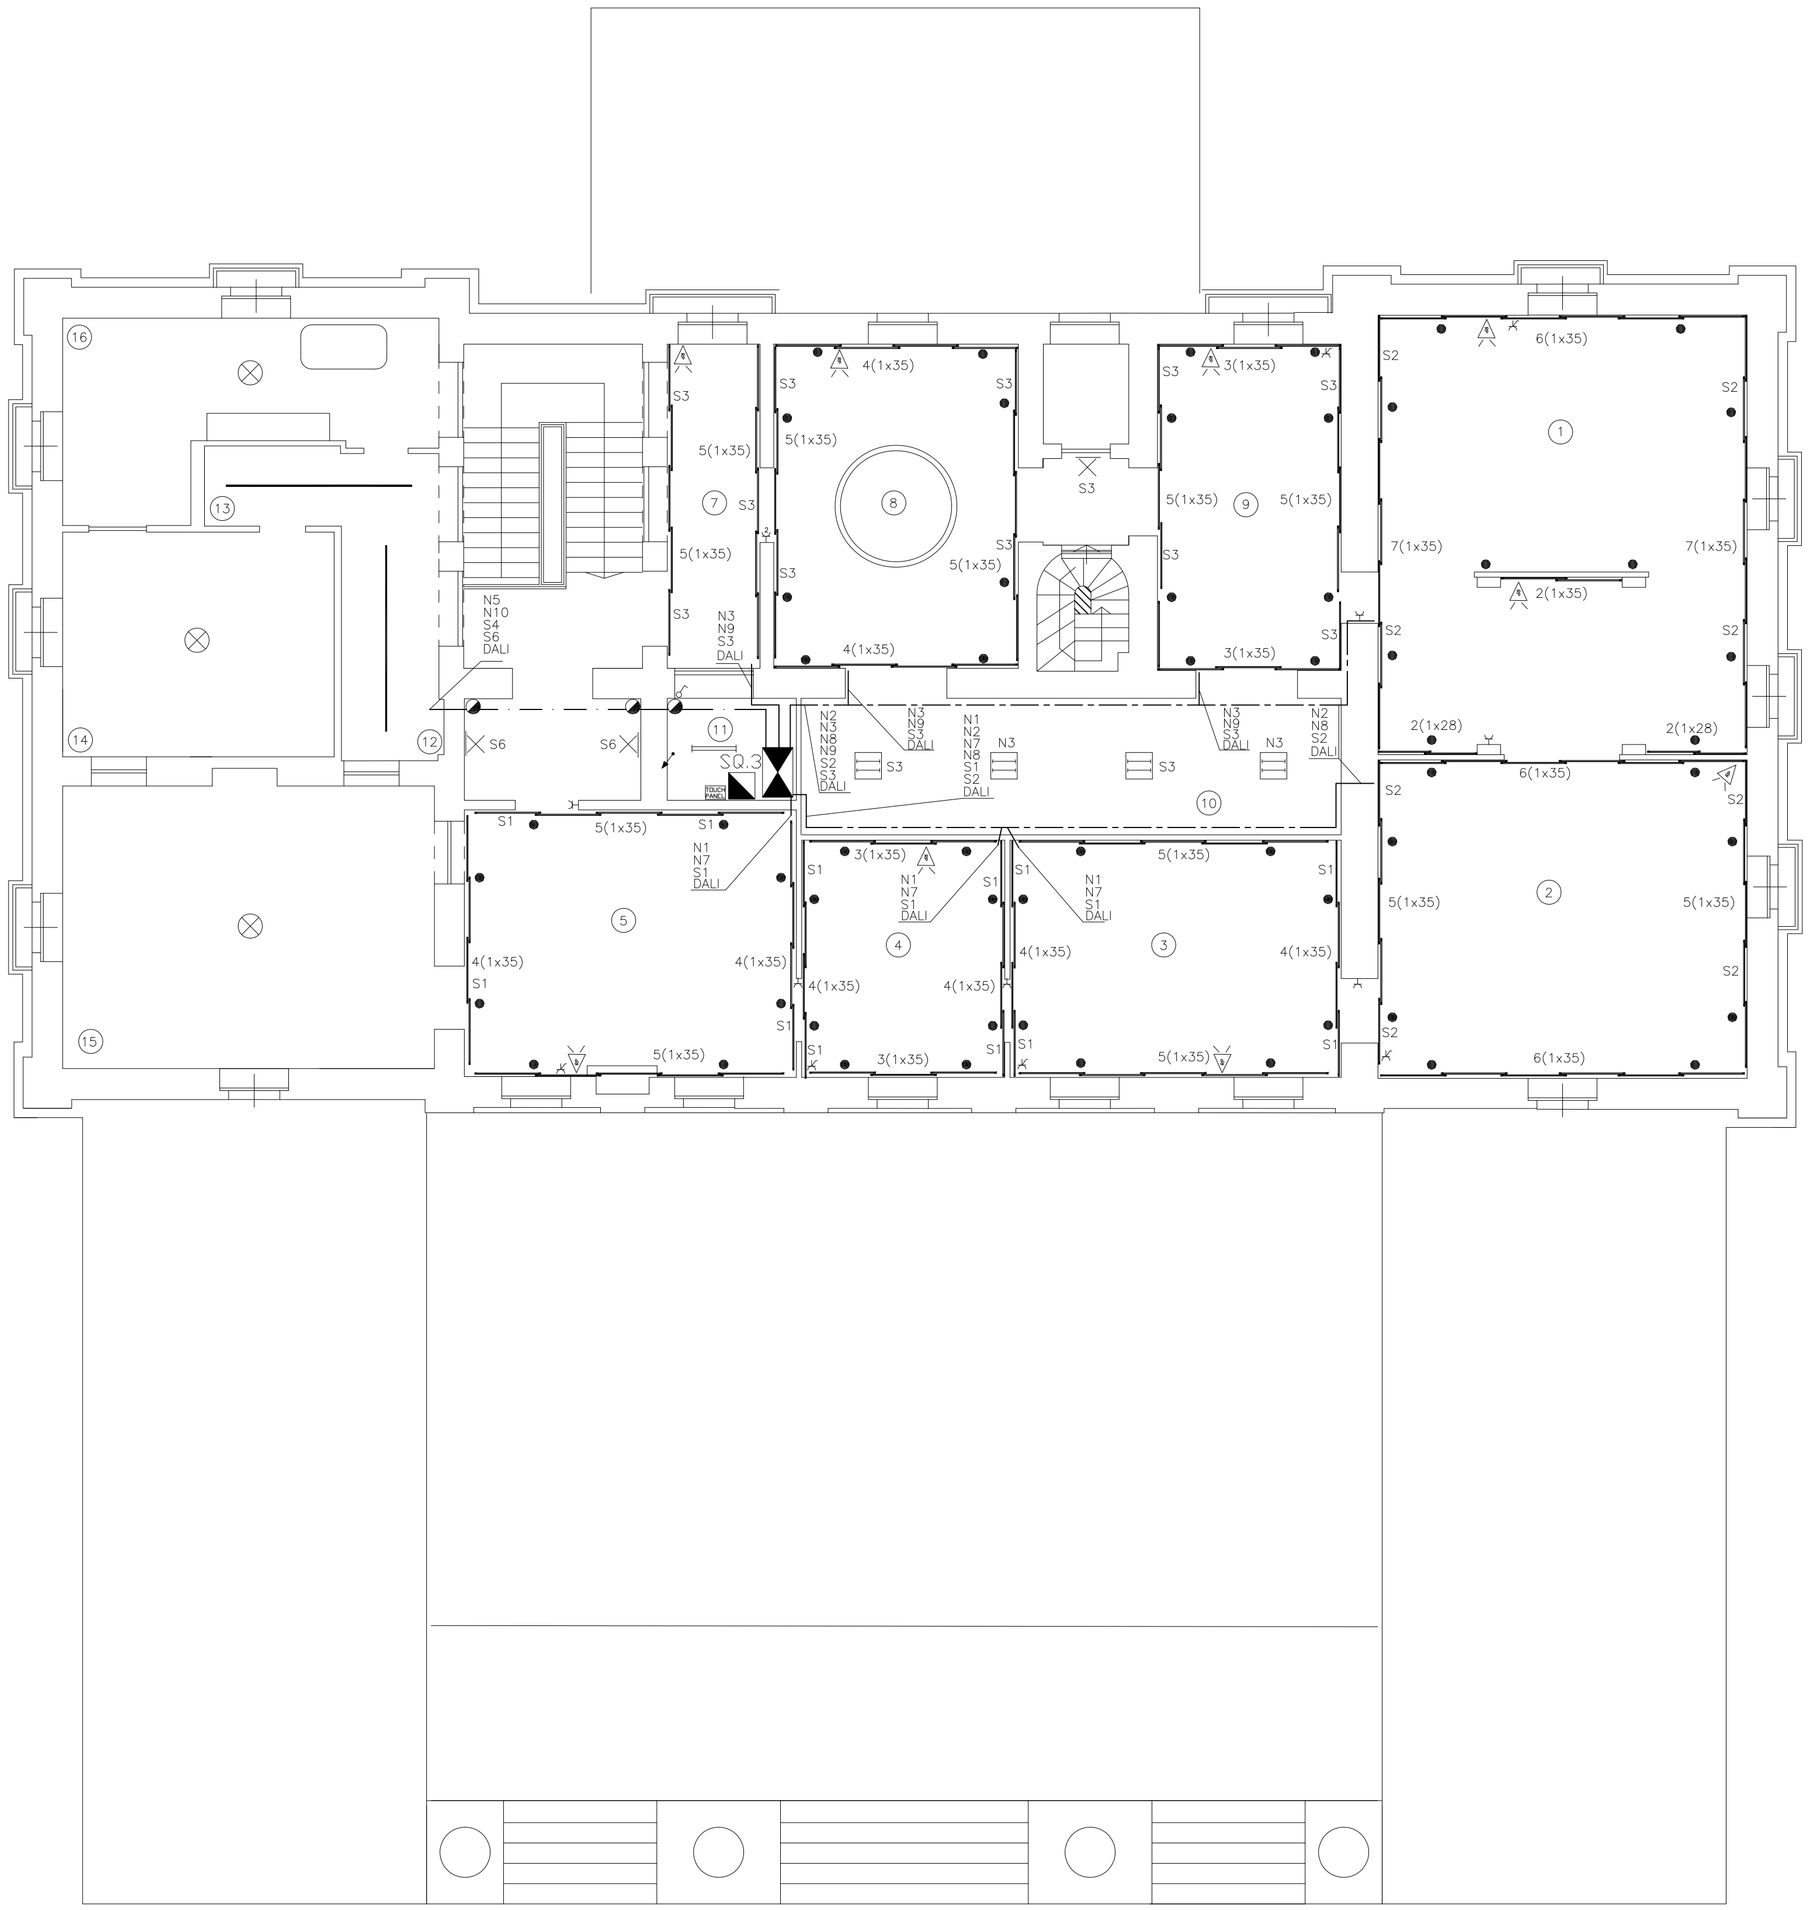

LEGENDA

- SOTTOQUADRO ESISTENTE
- QUADRO CON APPARECCHIATURE SISTEMA DI GESTIONE LUCE
- TOUCH PANEL DA 7" PER SISTEMA DI GESTIONE LUCE
- RIVELATORE DI PRESENZA
- PLAFONIERA INCASSO 2x55 W (tipo WIDE art. MB05 della iGuzzini)
- APPARECCHIO ILLUMINANTE PER LAMP. FLUO. 1x35 W (tipo Mini Reglette T16 art. 5281 della iGuzzini)
- APPARECCHIO ILLUMINANTE PER LAMP. FLUO. 1x28 W (tipo Mini Reglette T16 art. 5280 della iGuzzini)
- APPARECCHIO ILLUMINANTE PER LAMP. FLUO. 1x21 W (tipo Mini Reglette T16 art. 5279 della iGuzzini)
- PROIETTORE A LED CON BASETTA DA PARETE (tipo Le Perroquet artt. 6449+MW30 della iGuzzini)
- PLAFONIERA IP 55 EQUIPAGGIATA CON 2 LAMPADE FLUORESCENTI DA 36 W
- INTERRUTTORE UNIPOLARE
- LAMPADARIO ESISTENTE
- APPLIQUE ESISTENTE
- BINARIO ELETTRIFICATO ESISTENTE
- PRESA BIPASSO CON FUSIBILE ESISTENTE
- PRESA PROTETTA CON INT. MAGNETOTERMICO ESISTENTE
- CASSETTA DI DERIVAZIONE dim. 20x15 cm
- CASSETTA DI DERIVAZIONE dim. 15x10 cm
- PERCORSO TUBAZIONI SOTTO TRACCIA
- PERCORSO CANALINA IN PVC
- PERCORSO TUBAZIONI IN DISCESA ESISTENTI

N.B.: - CON S SONO INDICATI GLI APPARECCHI ILLUMINANTI ALIMENTATI IN SICUREZZA
- PER LE SPECIFICHE DEI CIRCUITI N. ED S. VEDI ELAB. IE/

Ministero dei Beni e delle Attività Culturali e del Turismo

Direzione Regionale per i Beni Culturali e Paesaggistici della Campania

Soprintendenza Speciale per il Patrimonio Storico, Artistico ed Etnoantropologico e per il Polo Museale della città di Napoli e della Reggia di Caserta

P. O. R. Campania. F.E.S.R. 2007/2013.
Asse 1 - Obiettivo Operativo 1.9 - Attività "A". D.G.R. N. 404/2012

Complesso monumentale Museo Diego Aragona Pignatelli Cortes

Recupero e valorizzazione della Villa Pignatelli e dei giardini storici

CUP ..... *perizia n°.....del.....*

STRUTTURA TECNICA DI PROGETTAZIONE INTEGRATA

	RESPONSABILE DEL PROCEDIMENTO Soprintendente dott. Fabrizio Vona
	RESPONSABILE SCIENTIFICO DEI RESTAURI STORICO-ARTISTICI Dott.ssa Maria Denise Pagano
	PROGETTAZIONE Arch. Giosuè De Angelis
	COORDINAMENTO DELLA SICUREZZA IN FASE DI PROGETTAZIONE Arch. Giosuè De Angelis
	RESTAURATORE Antonio Tosini

IL DIRETTORE REGIONALE
Dott. Gregorio Angelini

PROGETTO DEFINITIVO IMPIANTI TECNOLOGICI

IE.2-1

IMPIANTO ELETTRICO: RIFACIMENTO IMPIANTO ILLUMINAZIONE PRIMO PIANO

Disposizione apparecchiature e distribuzione

SCALA 1:100