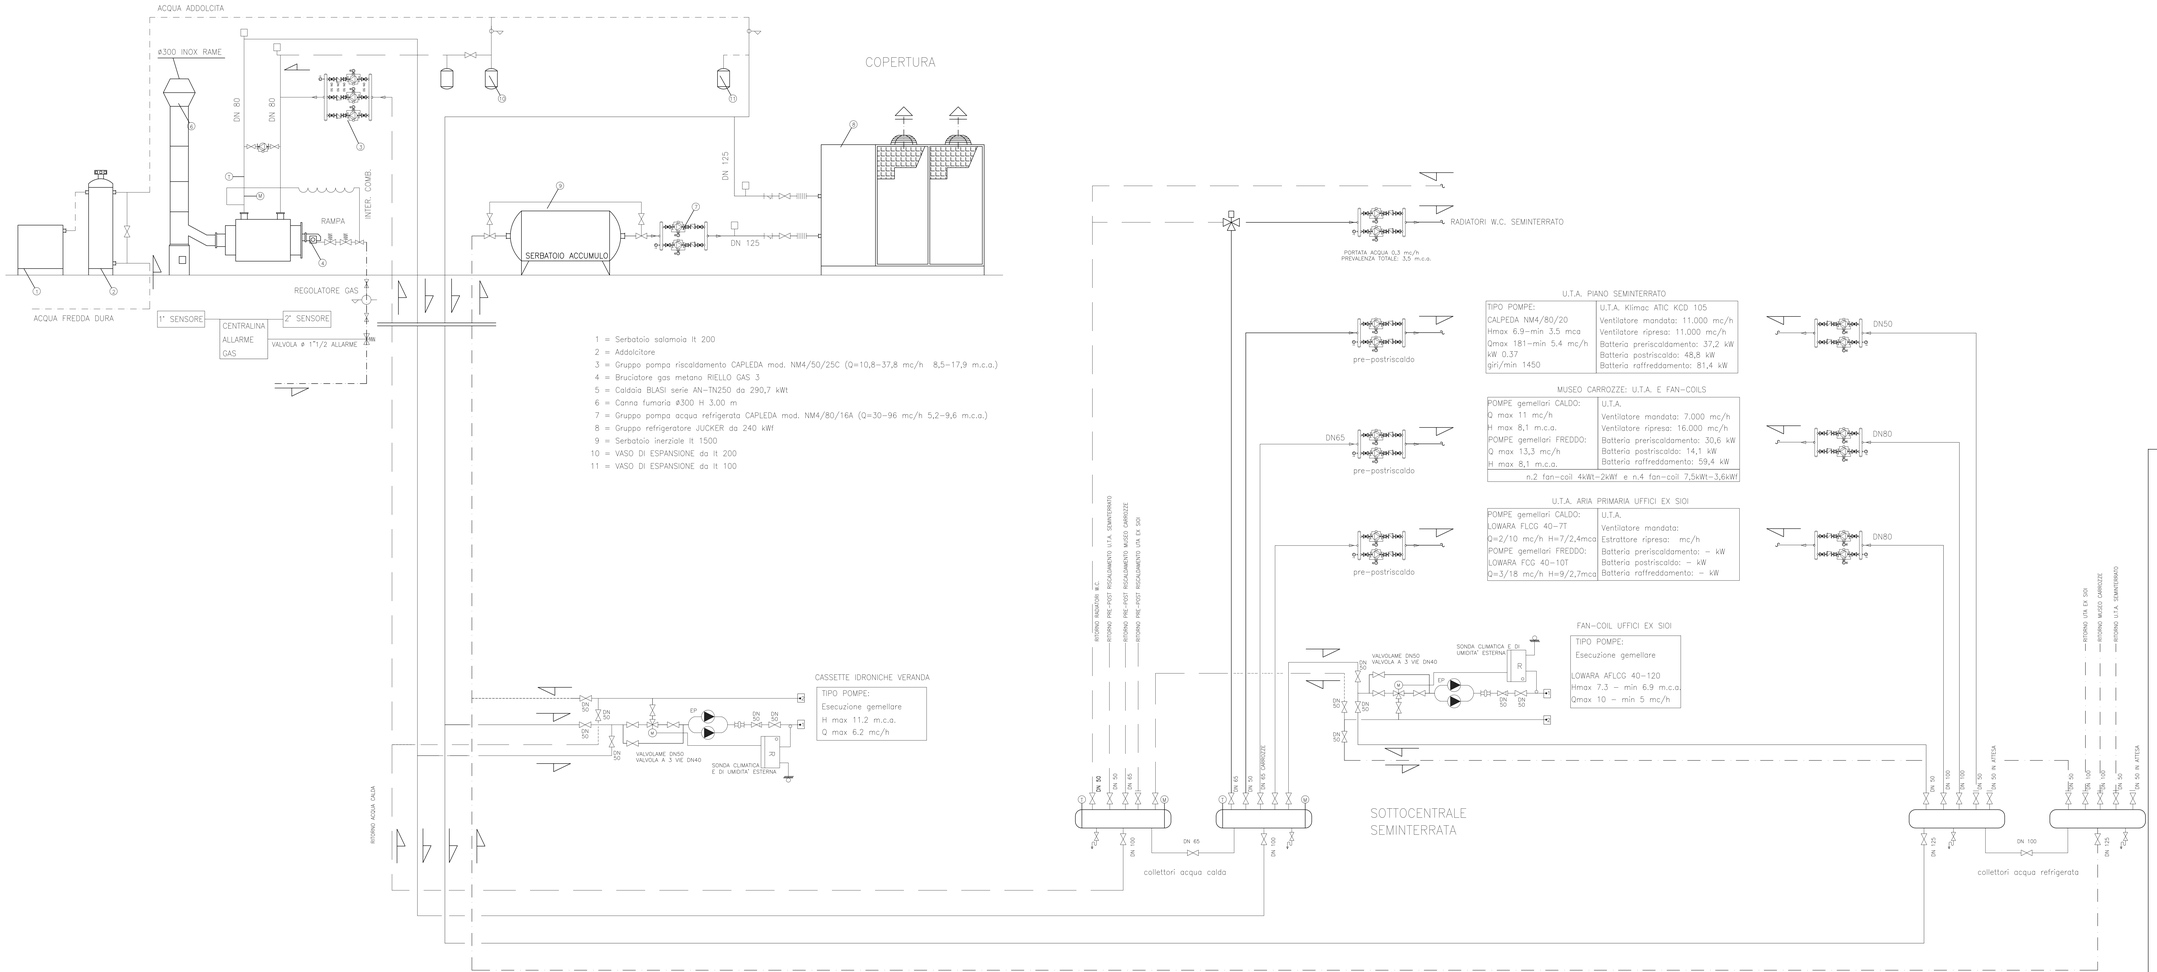

Ministero dei Beni e delle Attività Culturali e del Turismo

Direzione Regionale per i Beni Culturali e Paesaggistici della Campania

Soprintendenza Speciale per il Patrimonio Storico, Artistico ed Etnoantropologico e per il Polo Museale della città di Napoli e della Reggia di Caserta

P. O. R. Campania. F.E.S.R. 2007/2013.
Asse 1 - Obiettivo Operativo 1.9 - Attività "A". D.G.R. N. 404/2012

Complesso monumentale Museo Diego Aragona Pignatelli Cortes

Recupero e valorizzazione della Villa Pignatelli e dei giardini storici

CUP ..... *perizia n°*..... *del*.....

STRUTTURA TECNICA DI PROGETTAZIONE INTEGRATA

RESPONSABILE DEL PROCEDIMENTO
Soprintendente dott. Fabrizio Vona

RESPONSABILE SCIENTIFICO DEI RESTAURI STORICO-ARTISTICI
Dott.ssa Maria Denise Fragano

PROGETTAZIONE
Arch. Giosuè De Angelis

COORDINAMENTO DELLA SICUREZZA IN FASE DI PROGETTAZIONE
Arch. Giosuè De Angelis

RESTAURATORE
Antonio Tosini

IL DIRETTORE REGIONALE
Dott. Gregorio Angelini

PROGETTO DEFINITIVO IMPIANTI TECNOLOGICI

IT - 2

IMPIANTO TERMICO

SCHEMA FUNZIONALE CENTRALE TERMOFRIGORIFERA ESISTENTE

SCALA -